

PŘIPOMÍNKA

K návrhu Metropolitního plánu – územního plánu hl. m. Prahy

ve společném jednání

červenec 2022

Identifikační údaje:

Městská část Praha 22, Úřad městské části

Nové náměstí 1250

104 00 Praha 114

<https://www.praha22.cz/>

ID datové schránky: 42ebvne

Interní pořadové číslo a název připomínky:

10 – BÝVALÁ DRUBĚŽÁRNA (123/152/1049 a 415/152/4059 – Uhřetěves – Nová čtvrť)

Stupeň zásadnosti připomínky – **Zásadní**

Upřesnění lokalizace:

Katastrální území – Uhřetěves [773425]

Dotčená lokalita 152

Parcelní číslo – nespecifikováno

ZNĚNÍ PŘIPOMÍNKY

V návrhu MPP jde o rozvojovou transformační plochu s obytným využitím (123/152/1049 a 415/152/4059).

Návrhem MČ Praha 22 je podmíněnost zahájení výstavby s obytným využitím ve vymezeném transformačním území předchozím zprovozněním komunikace „SOKP, stavba 511, Běchovice – dálnice D1“ a zahájení provozu nové ZŠ Romance.

Tomáš Kaněra, starosta

V Praze dne 30. 06. 2022

Počet příloh: 1


PŘIPOMÍNKA

K návrhu Metropolitního plánu – územního plánu hl. m. Prahy

ve společném jednání

červenec 2022

Podrobnosti k připomínkovanému místu č. 10. K zobrazení úpravy řešení použito grafiky návrhu MPP.

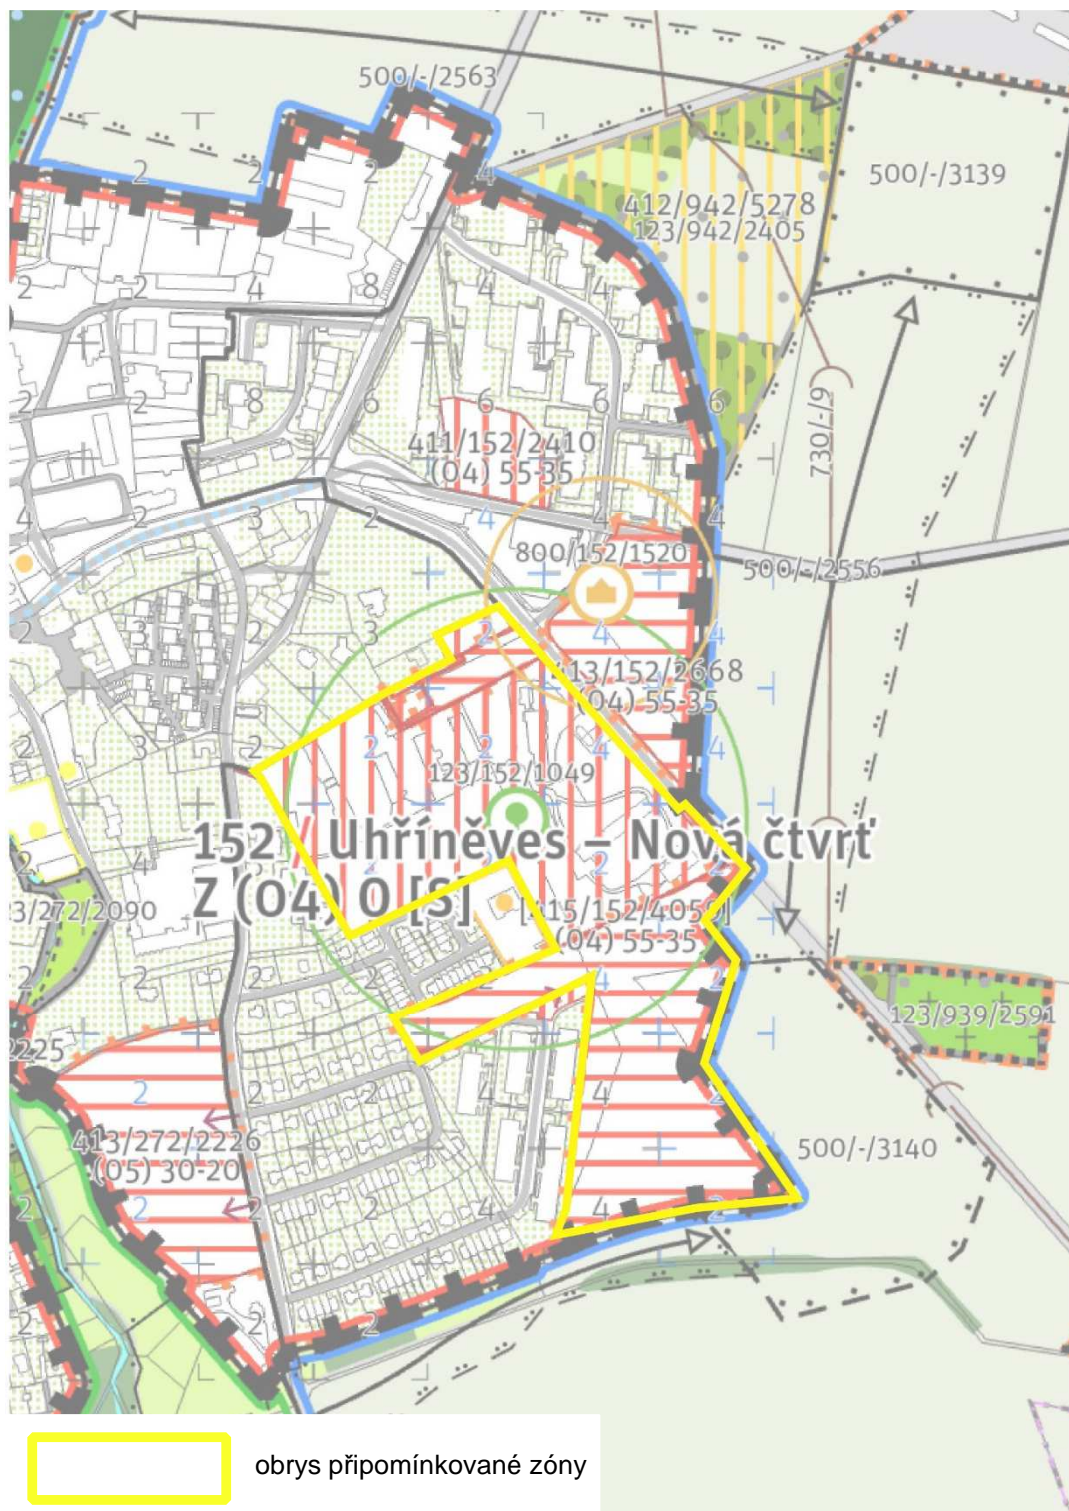

měřítko 1:5000