

PŘIPOMÍNKA

K návrhu Metropolitního plánu – územního plánu hl. m. Prahy

ve společném jednání

červenec 2022

Identifikační údaje:

Městská část Praha 22, Úřad městské části

Nové náměstí 1250

104 00 Praha 114

<https://www.praha22.cz/>

ID datové schránky: 42ebvne

Interní pořadové číslo a název připomínky:

11 – BÝVALÁ DRŮBĚŽÁRNA (123/152/1049 a 415/152/4059 – Uhříněves – Nová čtvrť)

Stupeň zásadnosti připomínky – **Běžná**

Upřesnění lokalizace:

Katastrální území – Uhříněves [773425]

Dotčená lokalita 152

Parcelní číslo – nespecifikováno

ZNĚNÍ PŘIPOMÍNKY

V návrhu MPP jde o rozvojovou transformační plochu s obytným využitím (123/152/1049 a 415/152/4059), povinná nejmenší plocha parku v lokalitě je 14000 m².

Návrhem MČ Praha 22 je přesně definovat umístění a tvarovou podobu nově navrženého parku v rámci rozvojové plochy a vypustit návrh parku bodem.

MČ Praha 22 požaduje umístit park v FVU ZMK dle platného UP.

Zdůvodnění:

MČ Praha 22 požaduje, aby park plnil ochranou funkci ve vztahu k sousední MŠ a rekreačně odpočinkovou funkci ve vztahu k okolní zástavbě.

Tomáš Kaněra, starosta

V Praze dne 30. 06. 2022

Počet příloh: 2


PŘIPOMÍNKA

K návrhu Metropolitního plánu – územního plánu hl. m. Prahy

ve společném jednání

červenec 2022

Podrobnosti k připomínkovanému místu č. 11. K zobrazení úpravy řešení použito grafiky návrhu MPP.

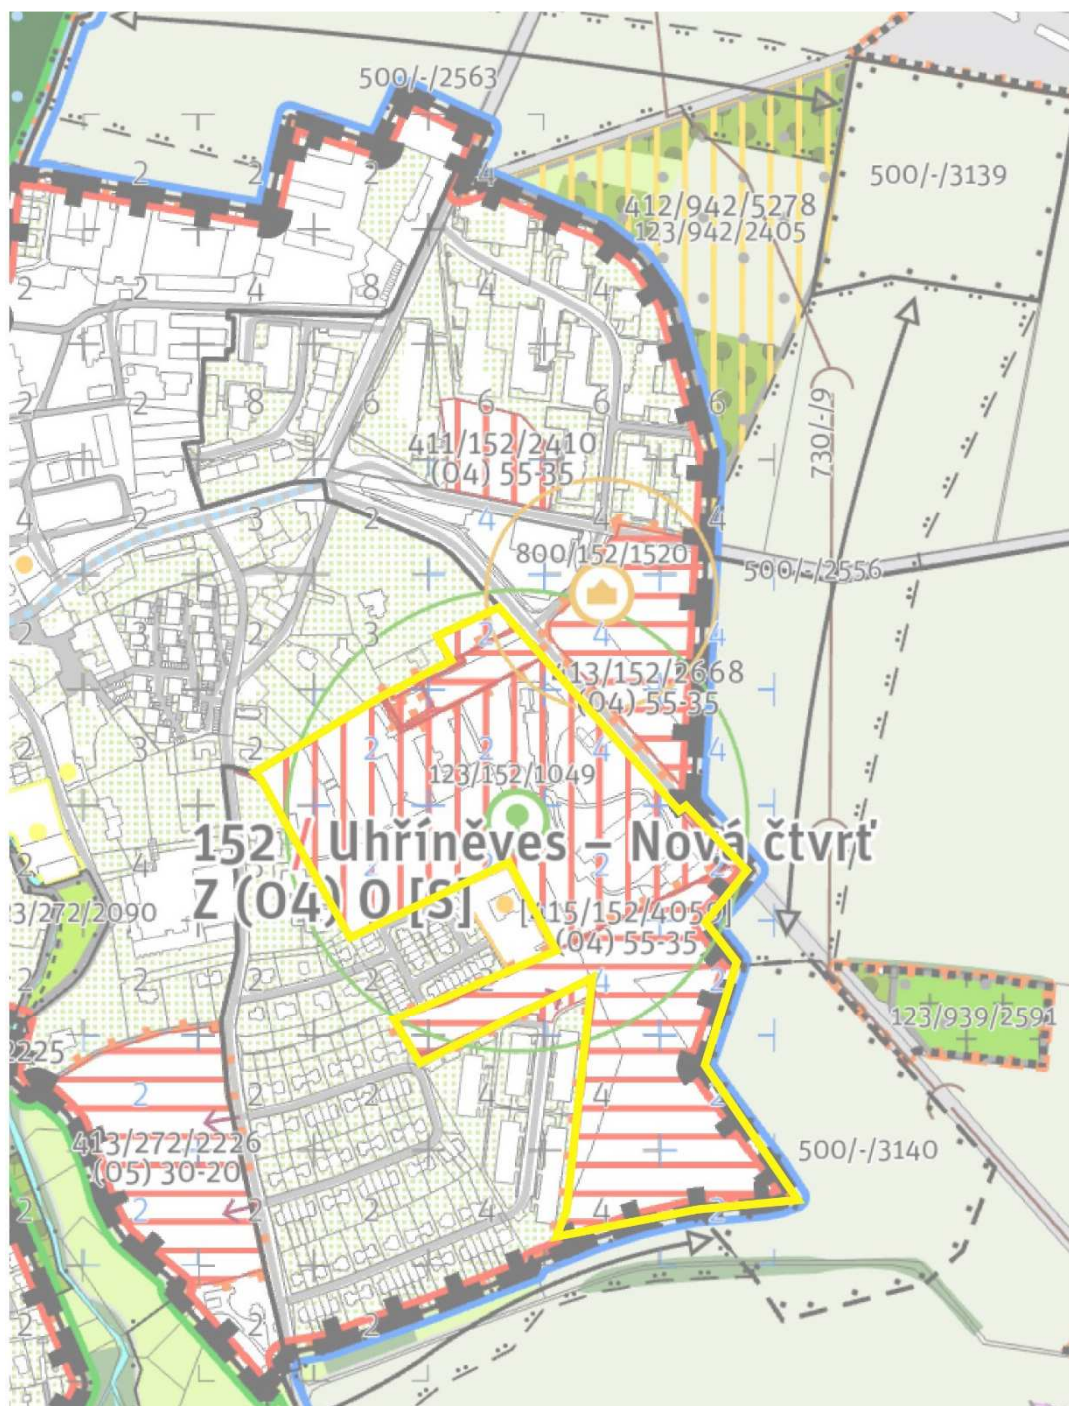

obrys připomínkové zóny

měřítko 1:5000


PŘIPOMÍNKA

K návrhu Metropolitního plánu – územního plánu hl. m. Prahy

ve společném jednání

červenec 2022

Podrobnosti k připomínkovanému místu č. 11. K zobrazení úpravy řešení použito grafiky platného UP.

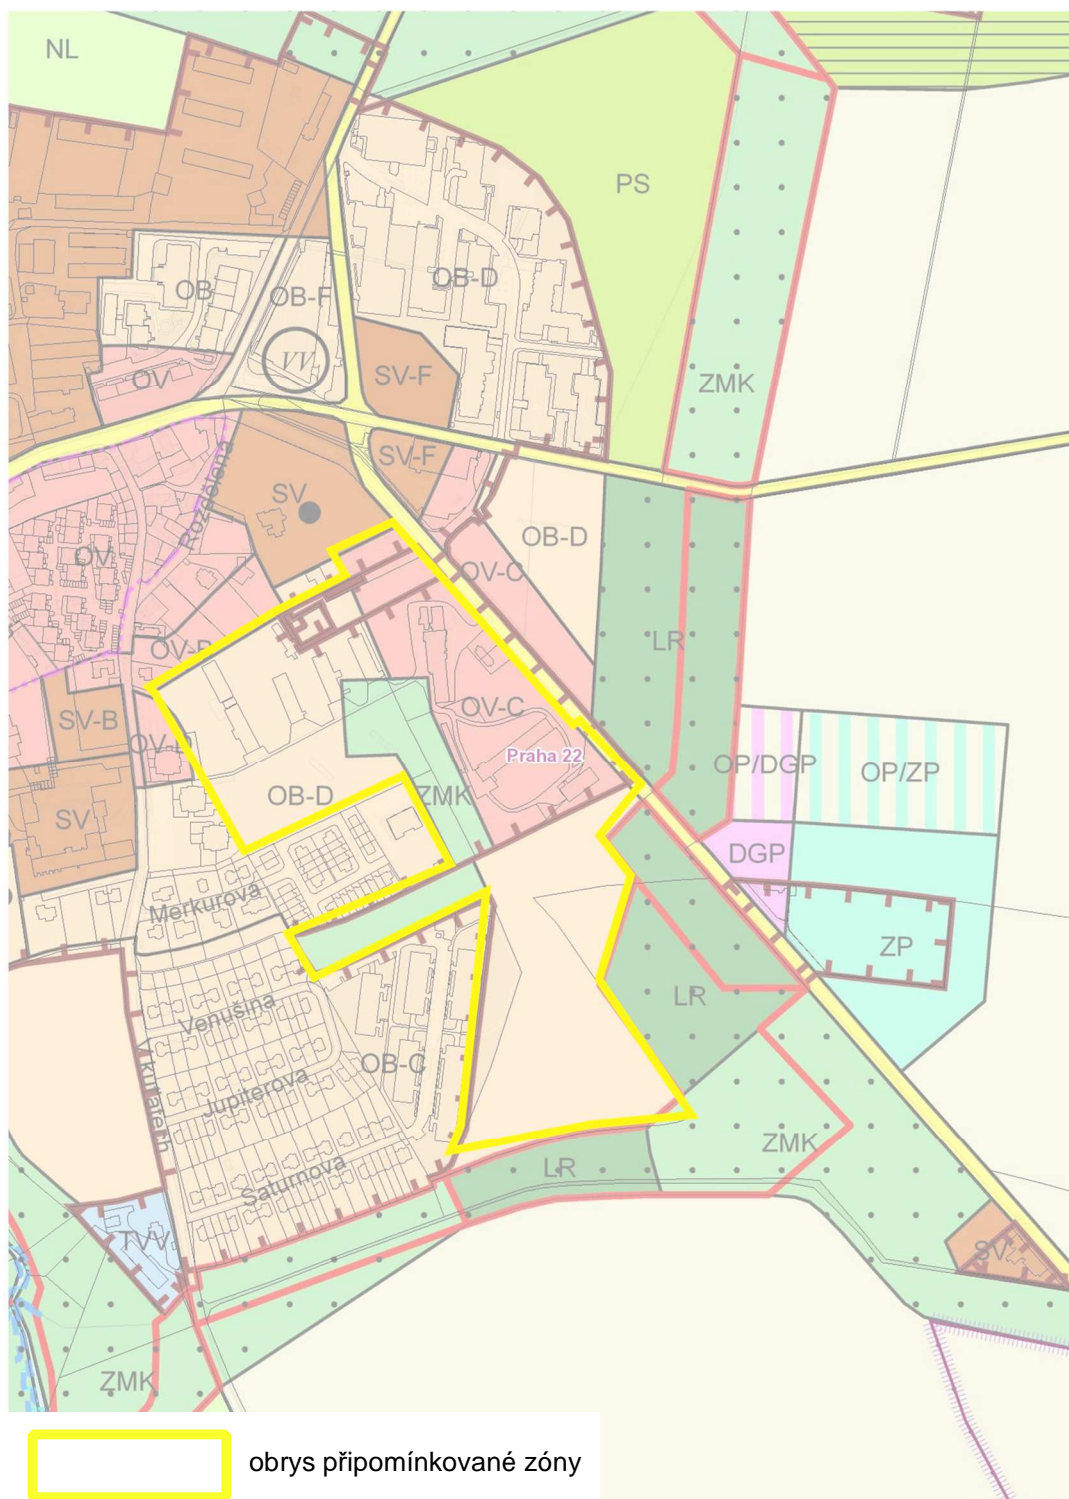

změny: úpravy
měřítko 1:5000