


VÝKAZ DOSAVADNÍHO A NOVÉHO STAVU ÚDAJŮ KATASTRU NEMOVITOSTÍ													
Dosavadní stav				Nový stav									
Označení pozemku parc. číslem	Výměra parcely		Druh pozemku Způsob využití	Označení pozemku parc. číslem	Výměra parcely		Druh pozemku Způsob využití	Typ stavby Způsob využití	Zpús. určení výměr	Porovnání se stavem evidence právních vztahů			
	ha	m <sup>2</sup>			ha	m <sup>2</sup>				Díl přechází z pozemku označeného v katastru nemovitostí	dřívější poz. evidenci	Číslo listu vlastnictví	Označení dílu
1049/2	11	42	zast. pl. spol. dvůr	1049/2	11	08	zast. pl. spol. dvůr		2	1049/2		1396	11 08
				1049/17		34	zast. pl.	bez čp/če tech.vyb	2	1049/2		1396	34
	11	42			11	42							

<b>GEOMETRICKÝ PLÁN pro vyznačení budovy</b>	Geometrický plán ověřil úředně oprávněný zeměměřický inženýr:		Stejnopis ověřil úředně oprávněný zeměměřický inženýr:	
	Jméno, příjmení: Ing. Jan Nedoma		Jméno, příjmení: Ing. Martin Nedoma	
	Číslo položky seznamu úředně oprávněných zeměměřických inženýrů: 132/1995		Číslo položky seznamu úředně oprávněných zeměměřických inženýrů: 2294/06	
	Dne: 14.6.2019 Číslo: 175/2019		Dne: 2.12.2021 Číslo: 343/2021	
Náležitostmi a přesností odpovídá právním předpisům.		Tento stejnopis odpovídá geometrickému plánu v elektronické podobě uloženému v dokumentaci katastrálního úřadu.		
Vyhotovitel: Geodetická kancelář Nedoma & Řezník, s.r.o. Plukovníka Mráze 1425/1 102 00 Praha 10 - Hostivař  Číslo plánu: 3435-132/2019 Okres: --- Obec: Praha Kat. území: Uhřetěves Mapový list: Praha 2-5/23 Dosavadním vlastníkům pozemků byla poskytnuta možnost seznámit se v terénu s průběhem navrhovaných nových hranic, které byly označeny předepsaným způsobem: rohy budovy	Katastrální úřad souhlasí s očíslováním parcel.   KÚ pro hlavní město Prahu KP Praha Petra Kopecká PGP-2901/2019-101 2019.06.18 13:14:42 CEST		Ověření stejnopisu geometrického plánu v listinné podobě.  	

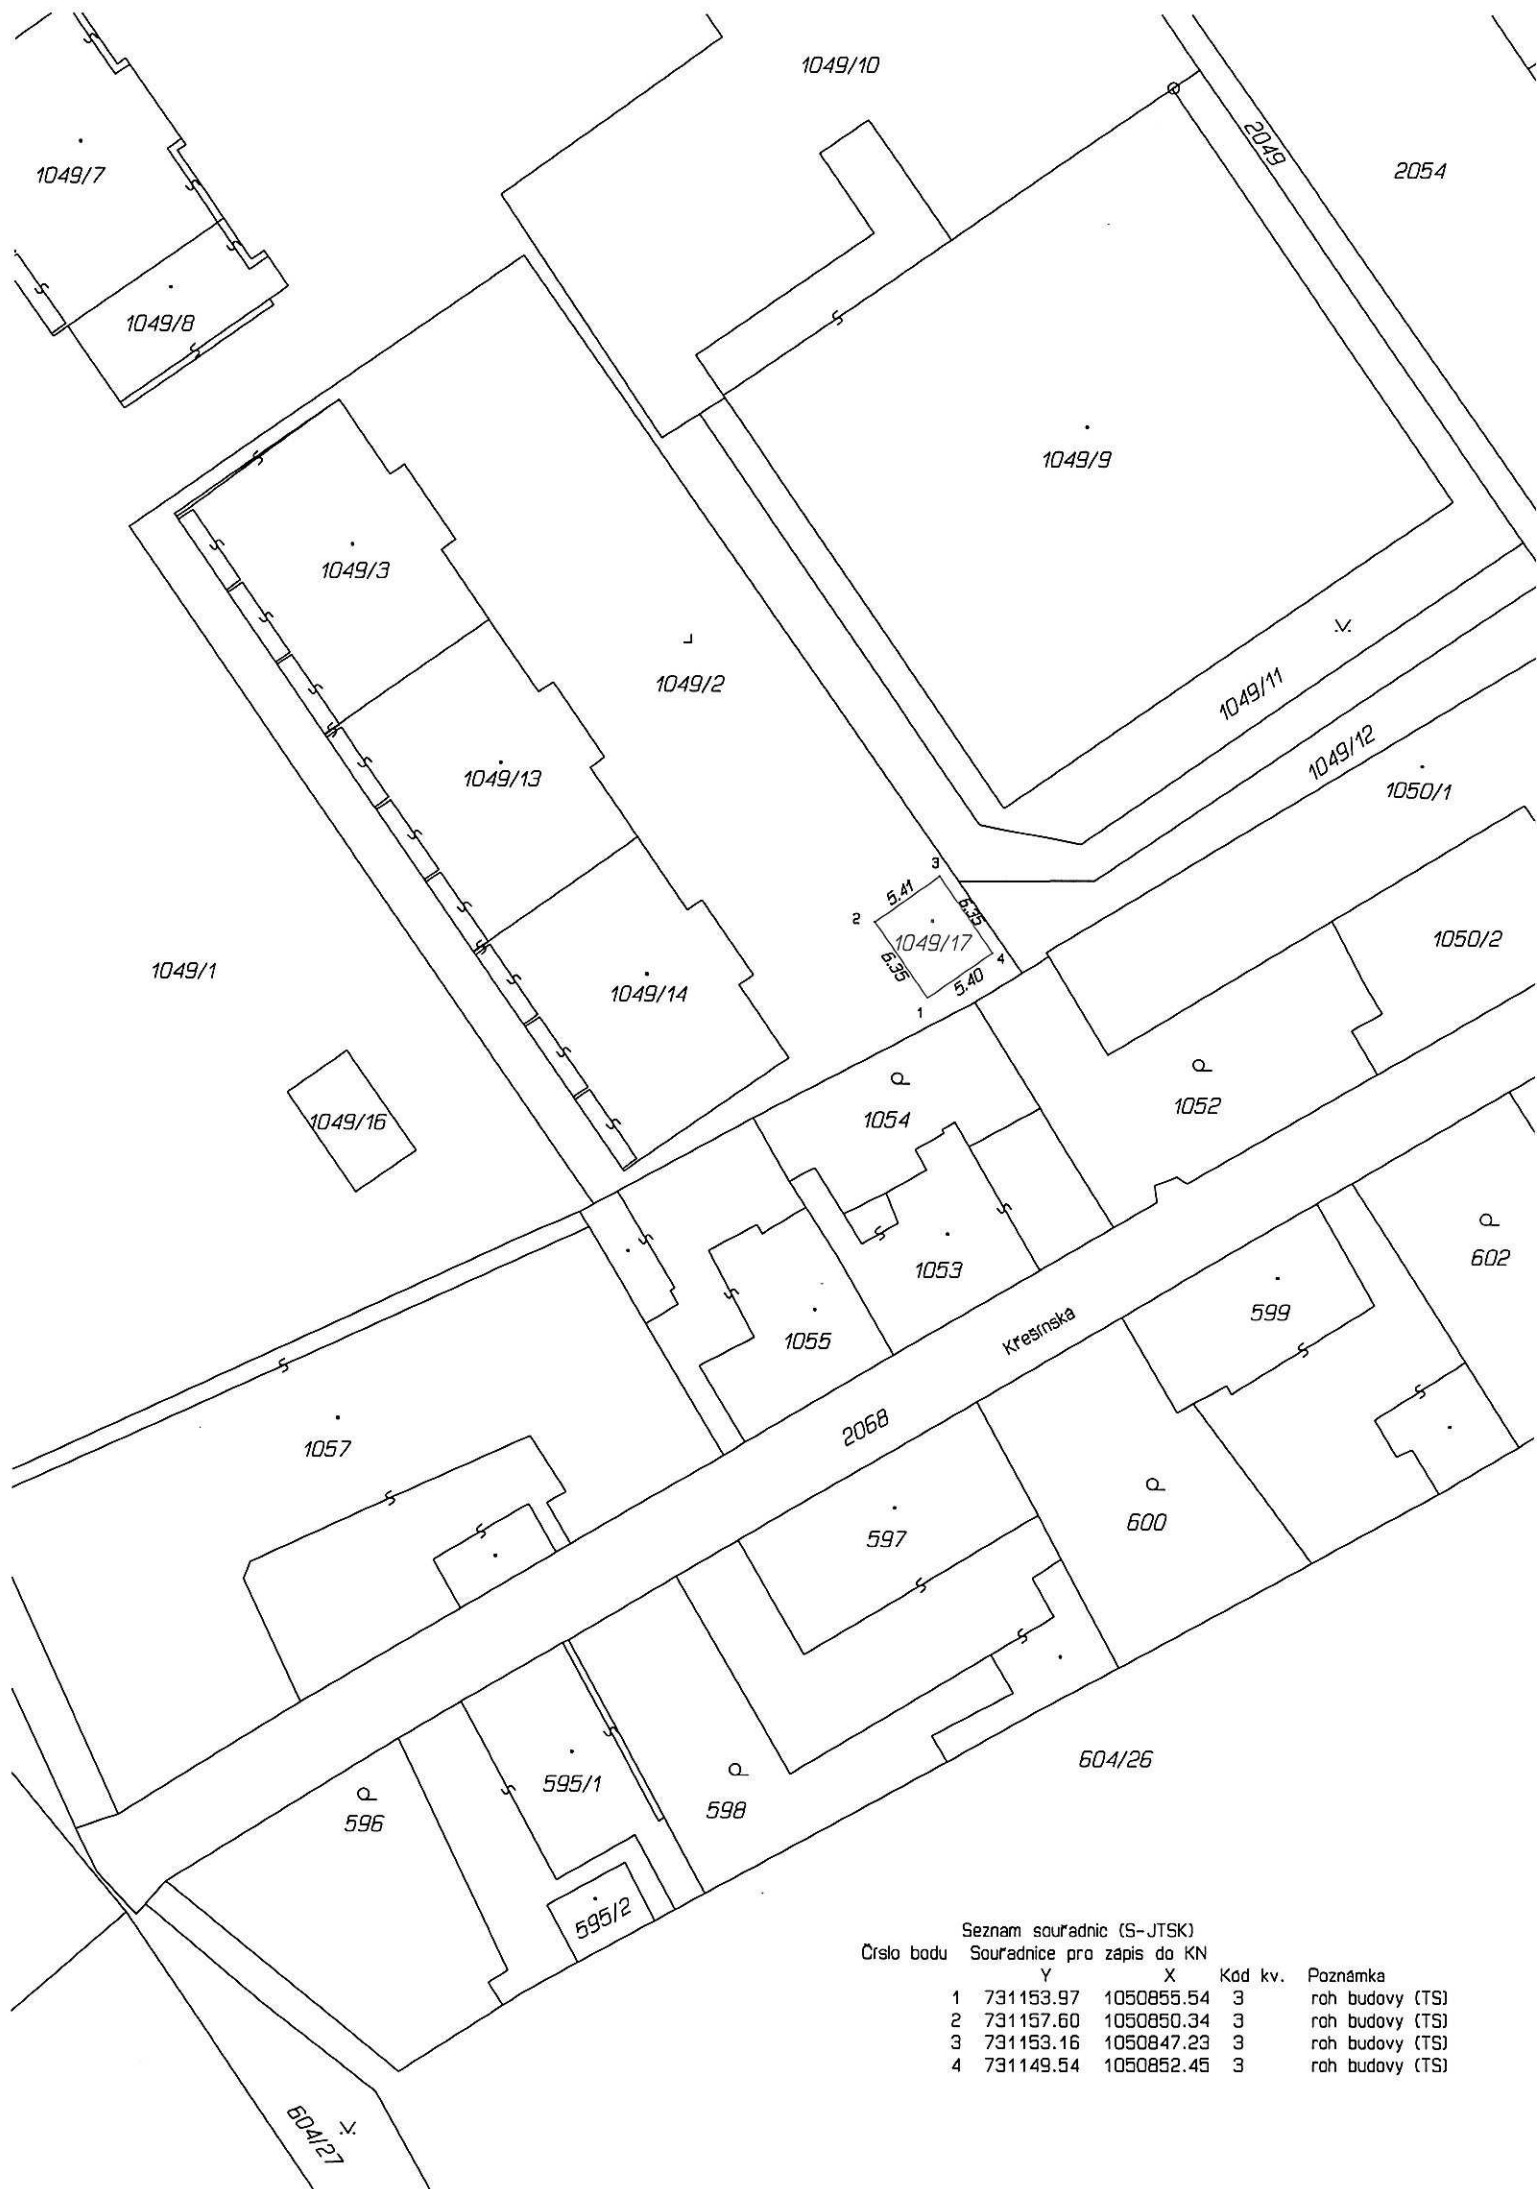

Seznam souřadnic (S-JTSK)				
Číslo bodu	Souřadnice pro zápis do KN		Kód kv.	Poznámka
	Y	X		
1	731153.97	1050855.54	3	roh budovy (TS)
2	731157.60	1050850.34	3	roh budovy (TS)
3	731153.16	1050847.23	3	roh budovy (TS)
4	731149.54	1050852.45	3	roh budovy (TS)