

PŘIPOMÍNKA

K návrhu Metropolitního plánu – územního plánu hl. m. Prahy
ve společném jednání
červenec 2022

Identifikační údaje:

Městská část Praha 22, Úřad městské části

Nové náměstí 1250

104 00 Praha 114

<https://www.praha22.cz/>

ID datové schránky: 42ebvne

Interní pořadové číslo a název připomínky:

15 – ZA NÁDRAŽÍM (415/151/4060 – Uhřetěves)

Stupeň zásadnosti připomínky – **Zásadní**

Upřesnění lokalizace:

Katastrální území – Uhřetěves [773425]

Dotčená lokalita 151

Parcelní číslo – nespecifikováno

ZNĚNÍ PŘIPOMÍNKY

V návrhu MPP jde o rozvojovou transformační plochu s obytným využitím (415/151/4060)

Návrhem MČ Praha 22 je podmíněnost zahájení výstavby s obytným využitím ve vymezeném transformačním území předchozím zprovozněním komunikace „komunikační propojení ul. Fr. Diviše – K Dálnici“.

Tomáš Kaněra, starosta

V Praze dne 30. 06. 2022

Počet příloh: 1


PŘIPOMÍNKA

K návrhu Metropolitního plánu – územního plánu hl. m. Prahy

ve společném jednání

červenec 2022

Podrobnosti k připomínkovanému místu č. 15. K zobrazení úpravy řešení použito grafiky návrhu MPP.

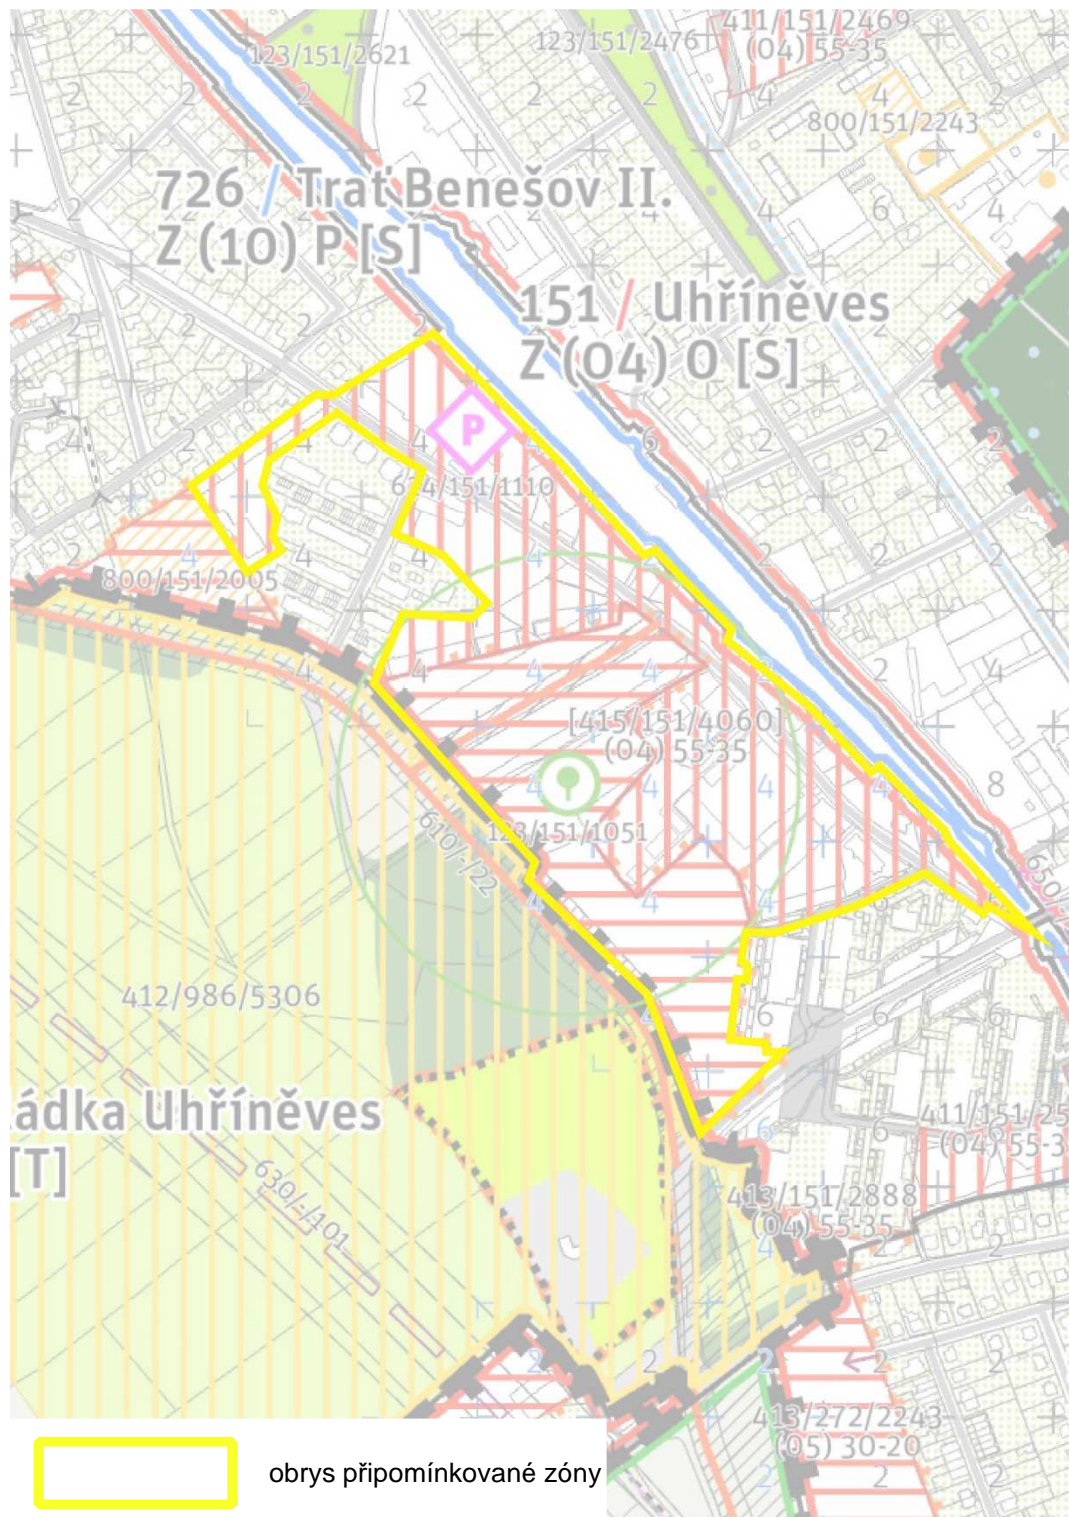

měřítko 1:5000